



現況平面図

茅ヶ崎市中海岸一丁目10199番7

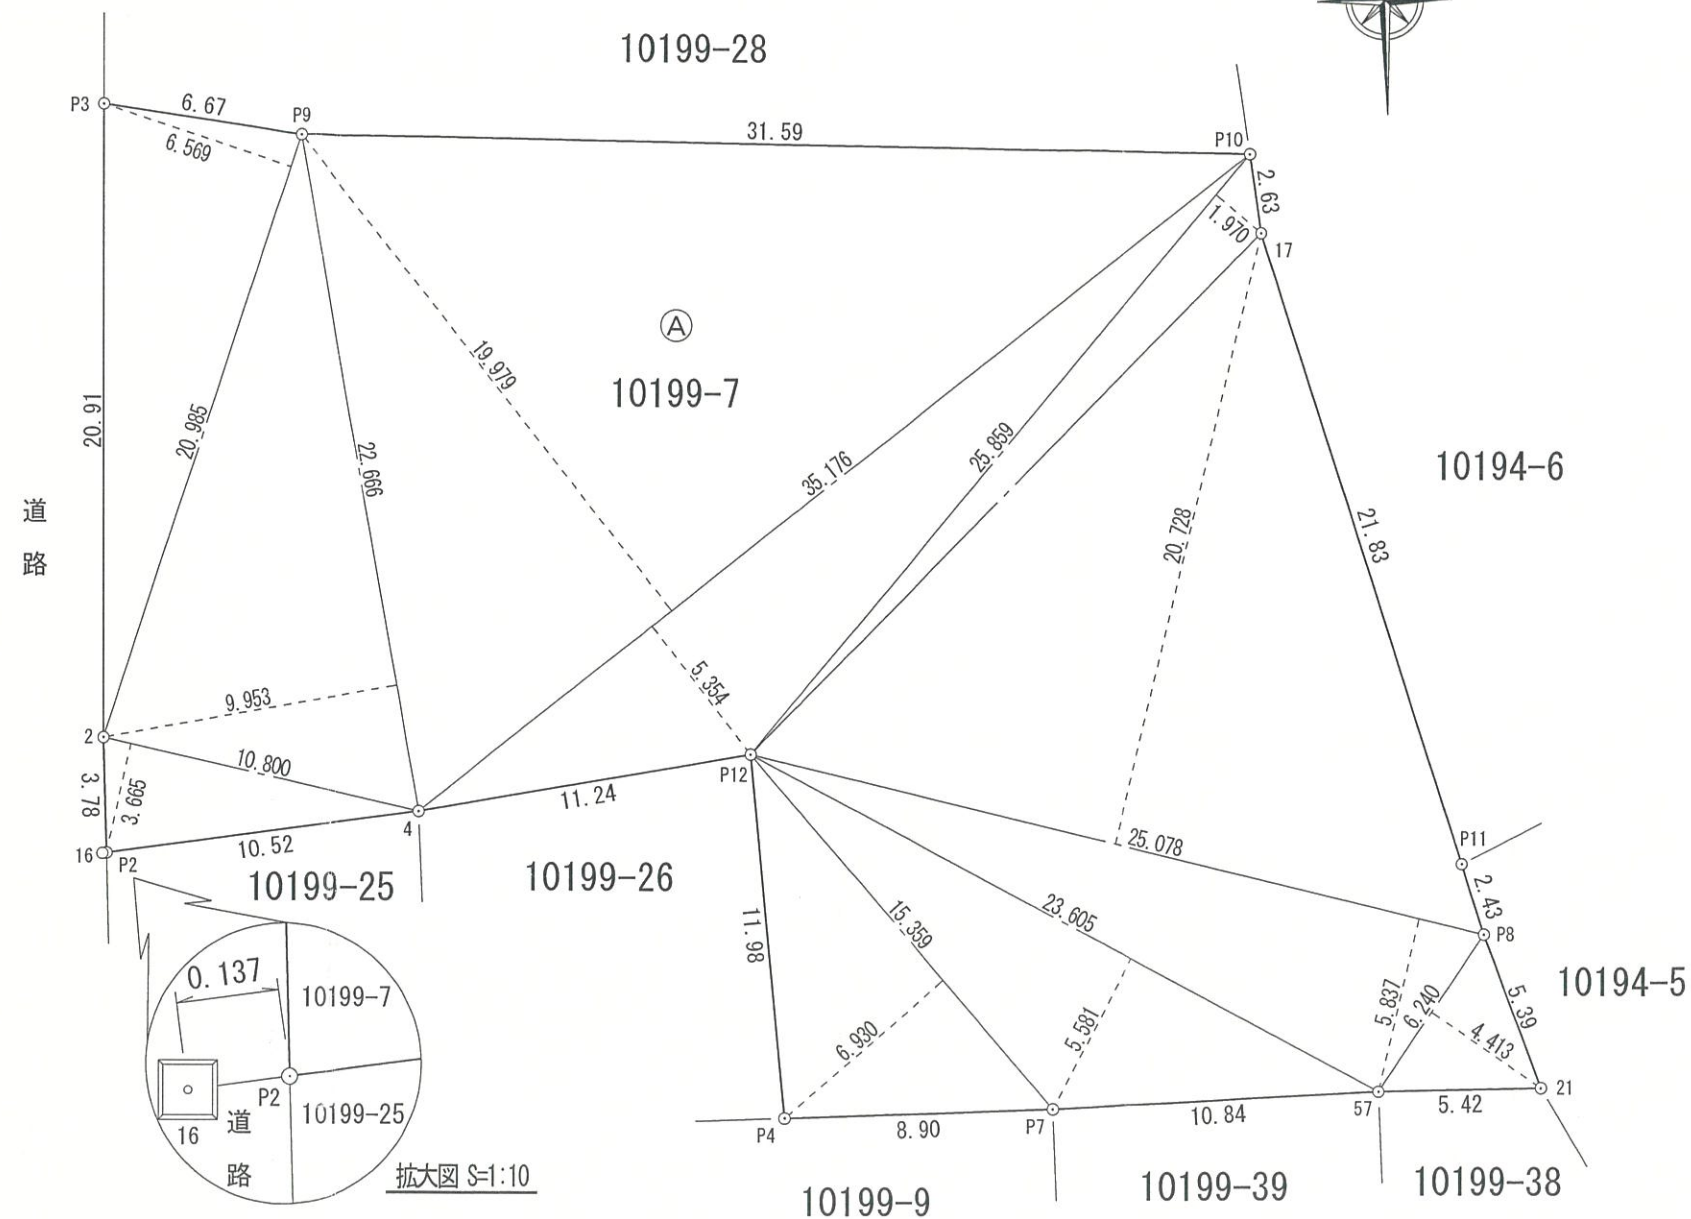

平成22年9月01日 作成
 横浜市中区常盤町1丁目2番地
 土地家屋調査士 崔 正道

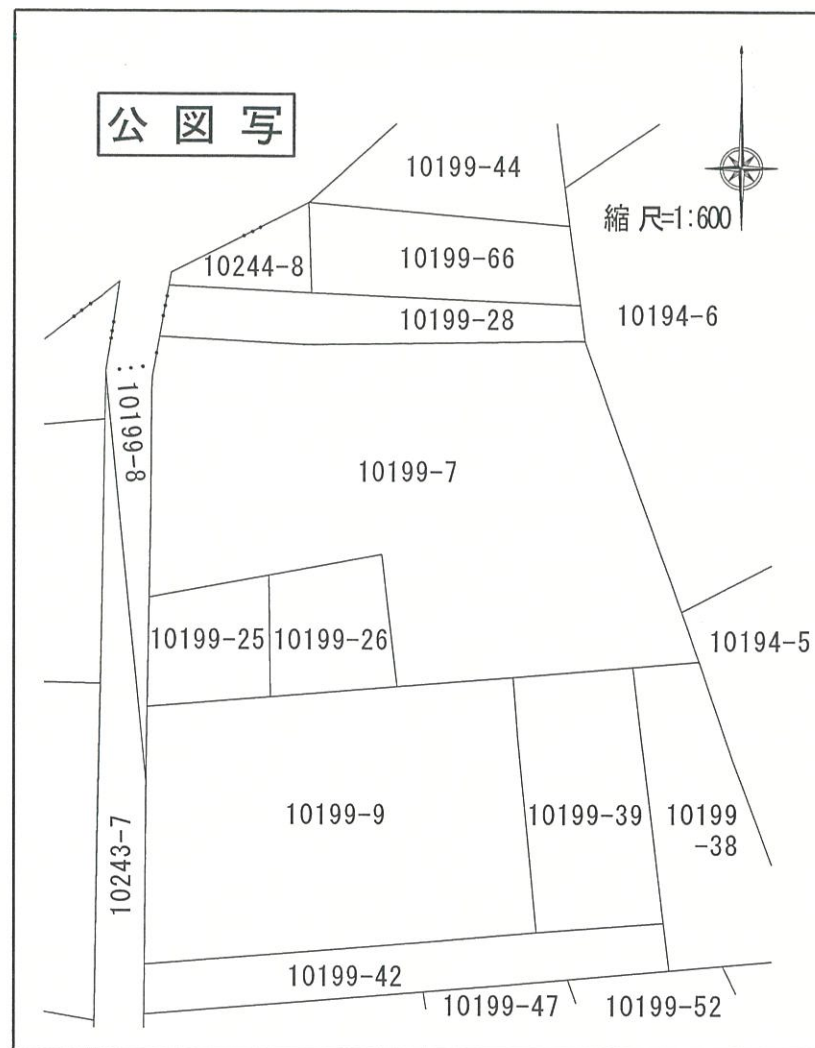

三 斜 求 積 表

地 番	底 辺	高 さ	倍 面 積
① 10199-7・10199-27・10244-7・10248-2			
NO.			
	20.985	6.569	137.850465
	22.666	9.953	225.594698
	10.800	3.665	39.582000
	35.176	19.979	702.781304
	35.176	5.354	188.332304
	25.859	1.970	50.942230
	25.078	20.728	519.816784
	25.078	5.837	146.380286
	6.240	4.413	27.537120
	23.605	5.581	131.739505
	15.359	6.930	106.437870
	倍 面 積		2276.994566
	面 積		1138.4972830
	地 積		1138.49 m ²
	坪 数		344.39

座 標 一 覧 表

測 点 名	境 界 標	X 座 標	Y 座 標
2	既設 市 コンクリート杭	503.839	500.479
4	既設 民 コンクリート杭	501.156	510.940
16	既設 民 コンクリート杭	500.041	500.342
17	既設 民 プレート	519.533	539.486
21	既設 民 プレート	491.159	548.057
57	新設 民 コンクリート杭	491.179	542.633
P2	図 上 点	500.055	500.478
P3	既設 民 プレート	524.746	501.045
P4	新設 民 コンクリート杭	490.801	522.895
P7	新設 民 鉄 鋌	490.873	531.795
P8	既設 民 プレート	496.243	546.279
P9	既設 民 コンクリート杭	523.576	507.607
P10	既設 民 コンクリート杭	522.148	539.166
P11	既設 民 コンクリート杭	498.573	545.599
P12	既設 民 コンクリート杭	502.754	522.061

所在地	茅ヶ崎市中海岸一丁目10199番7		
図面名	筆界確定図	縮尺	1:250
測量年月日	平成22年6月12日		
作成年月日	平成22年9月01日		
横浜市 中区 常盤町一丁目2番地			
土地家屋調査士 崔正道			
TEL 045 (662) 6038 FAX 045 (662) 1640			