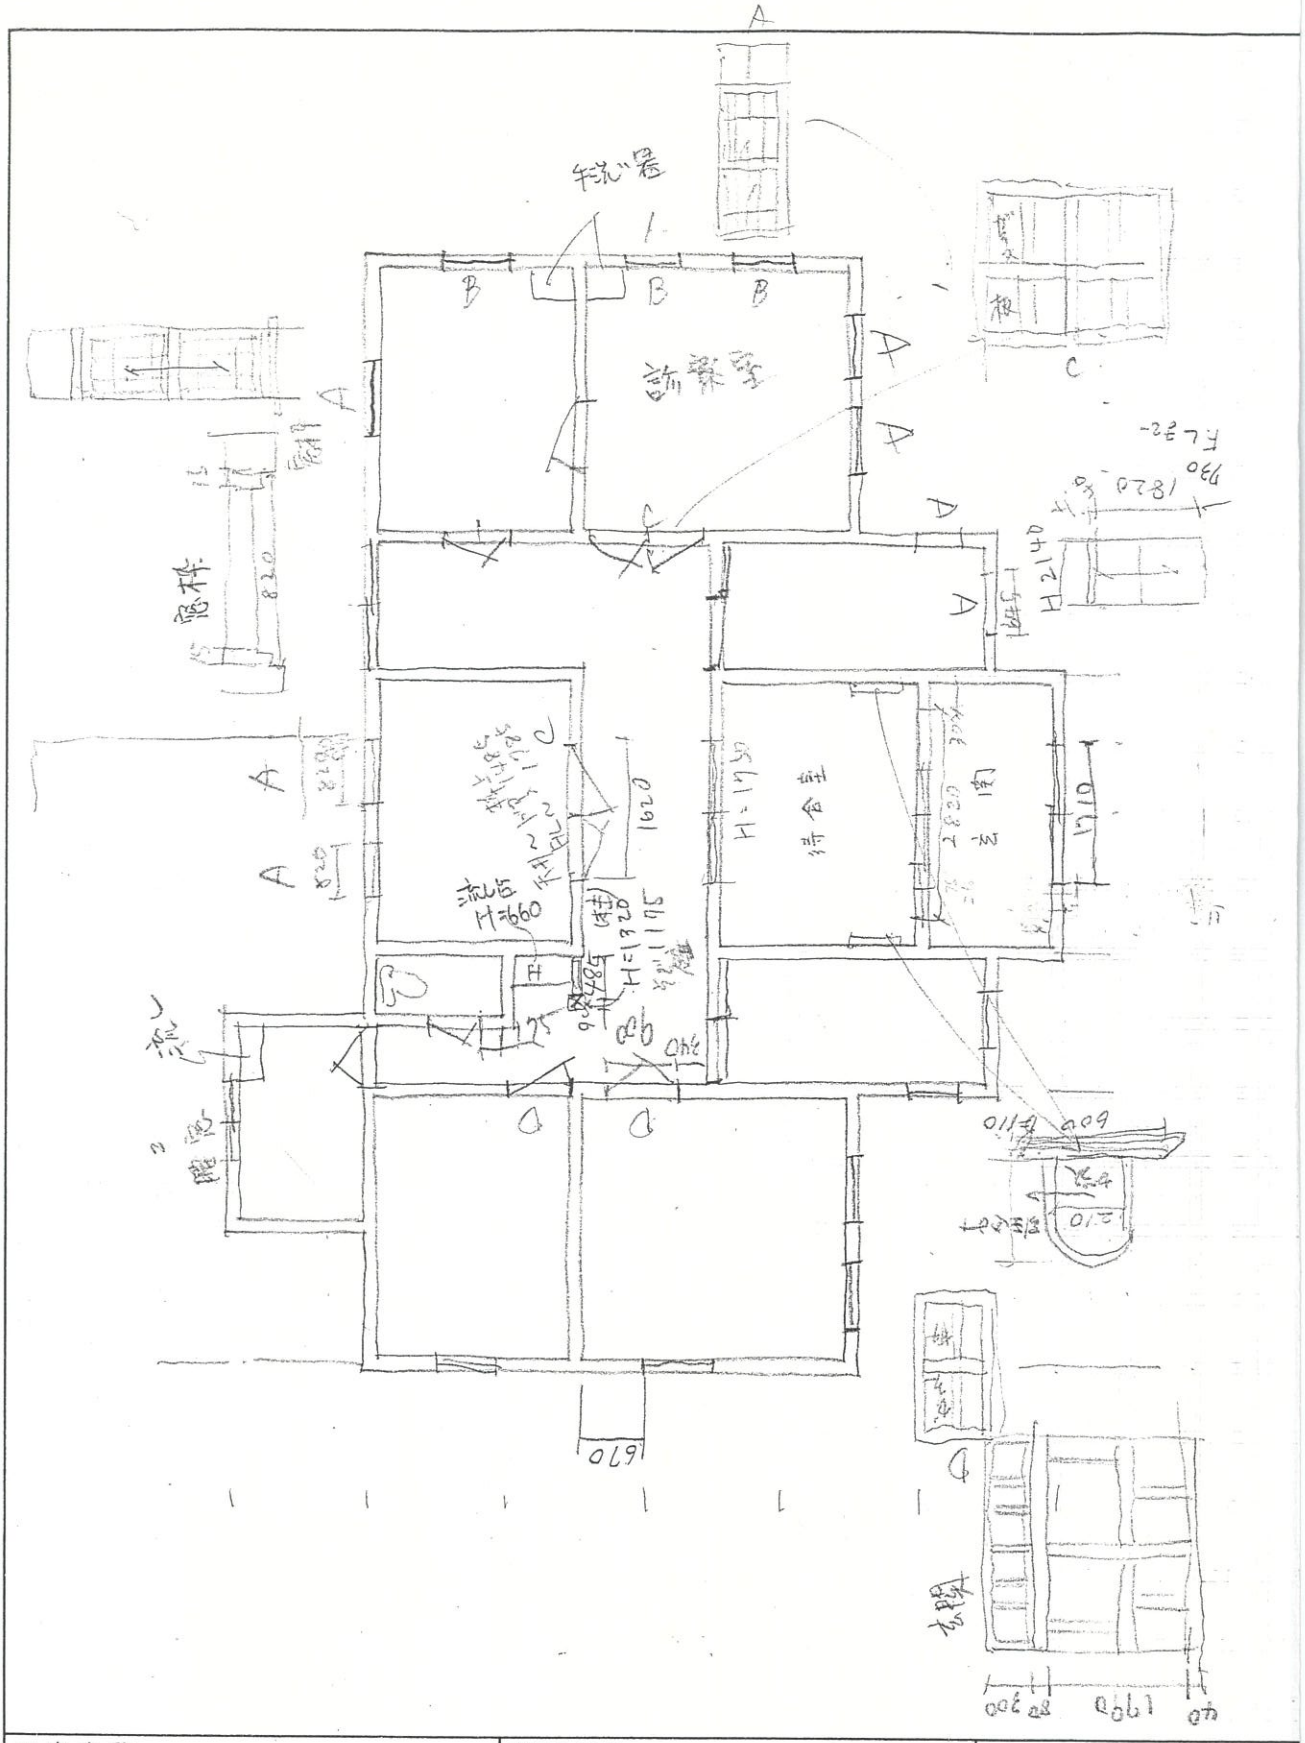

工事名称	図面名称	
	縮尺	日付 ・ ・ ・

JIS B4 間取図 No.B4-建図