


縮尺，百分之壹

敷地 1700坪
設備 (門、塙、屋根付之10間、
庭木、庭石、大池)

木造住宅	耳背至家	工土匠共建坪	68.43坪
炊事物置	井上家	平家並鉛板葺	7.5 "
494			3.0 "

合計 78.93坪

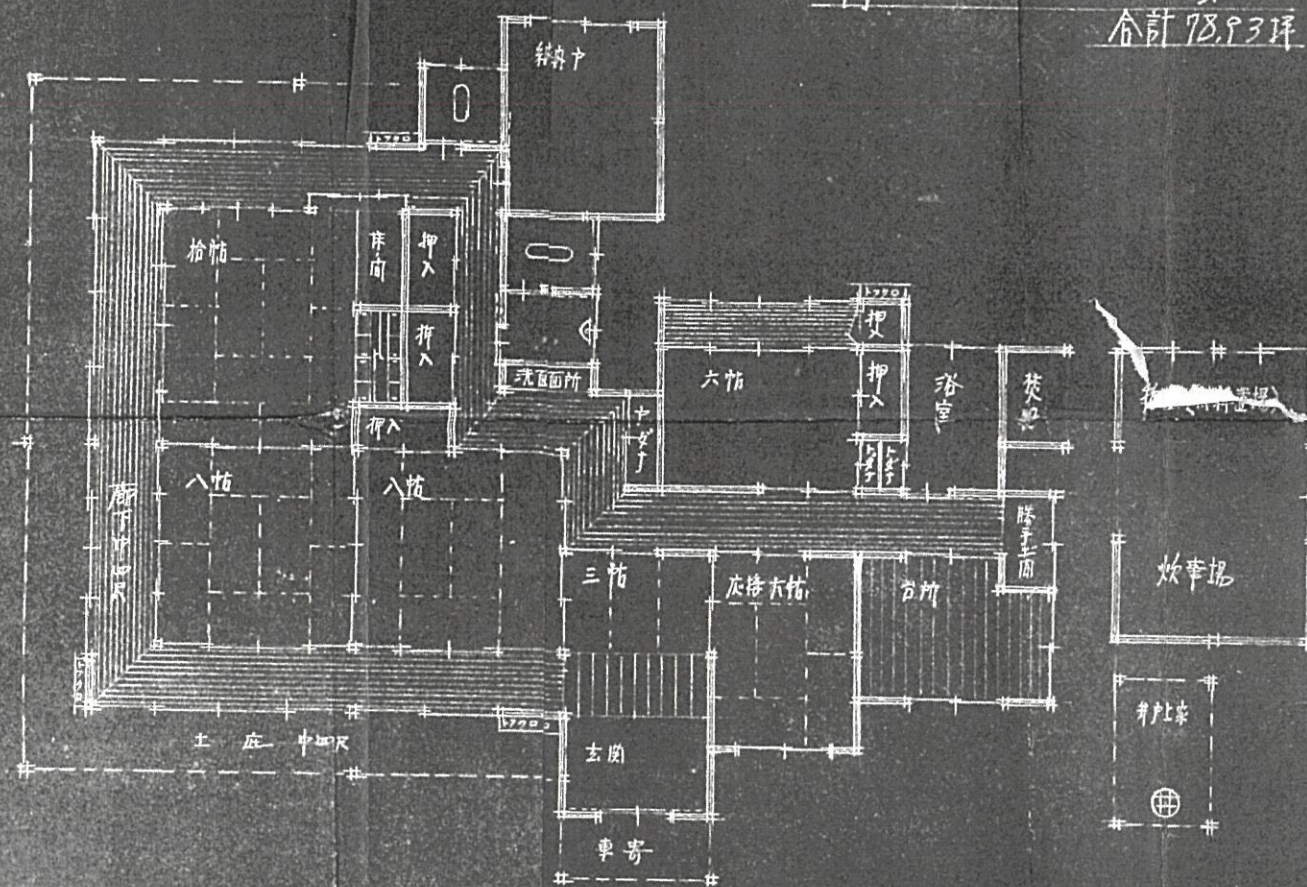

25.9.5.