


- ㉓三橋家住宅 民俗資料館
- ㉔和田家住宅 民俗資料館
- ㉕浄見寺大岡家墓所
- ㉖古代郡衙の跡

- ㉗相模川左岸用水
- ㉘田代家の生垣
- ㉙里山・谷戸（小出の風景）
- ㉚相模線支線廃線跡

南湖院平面図

昭和14年に南湖院が発行した図面と川原利也氏の『南湖院と高田畊安』所収の図面を参考に作成した。

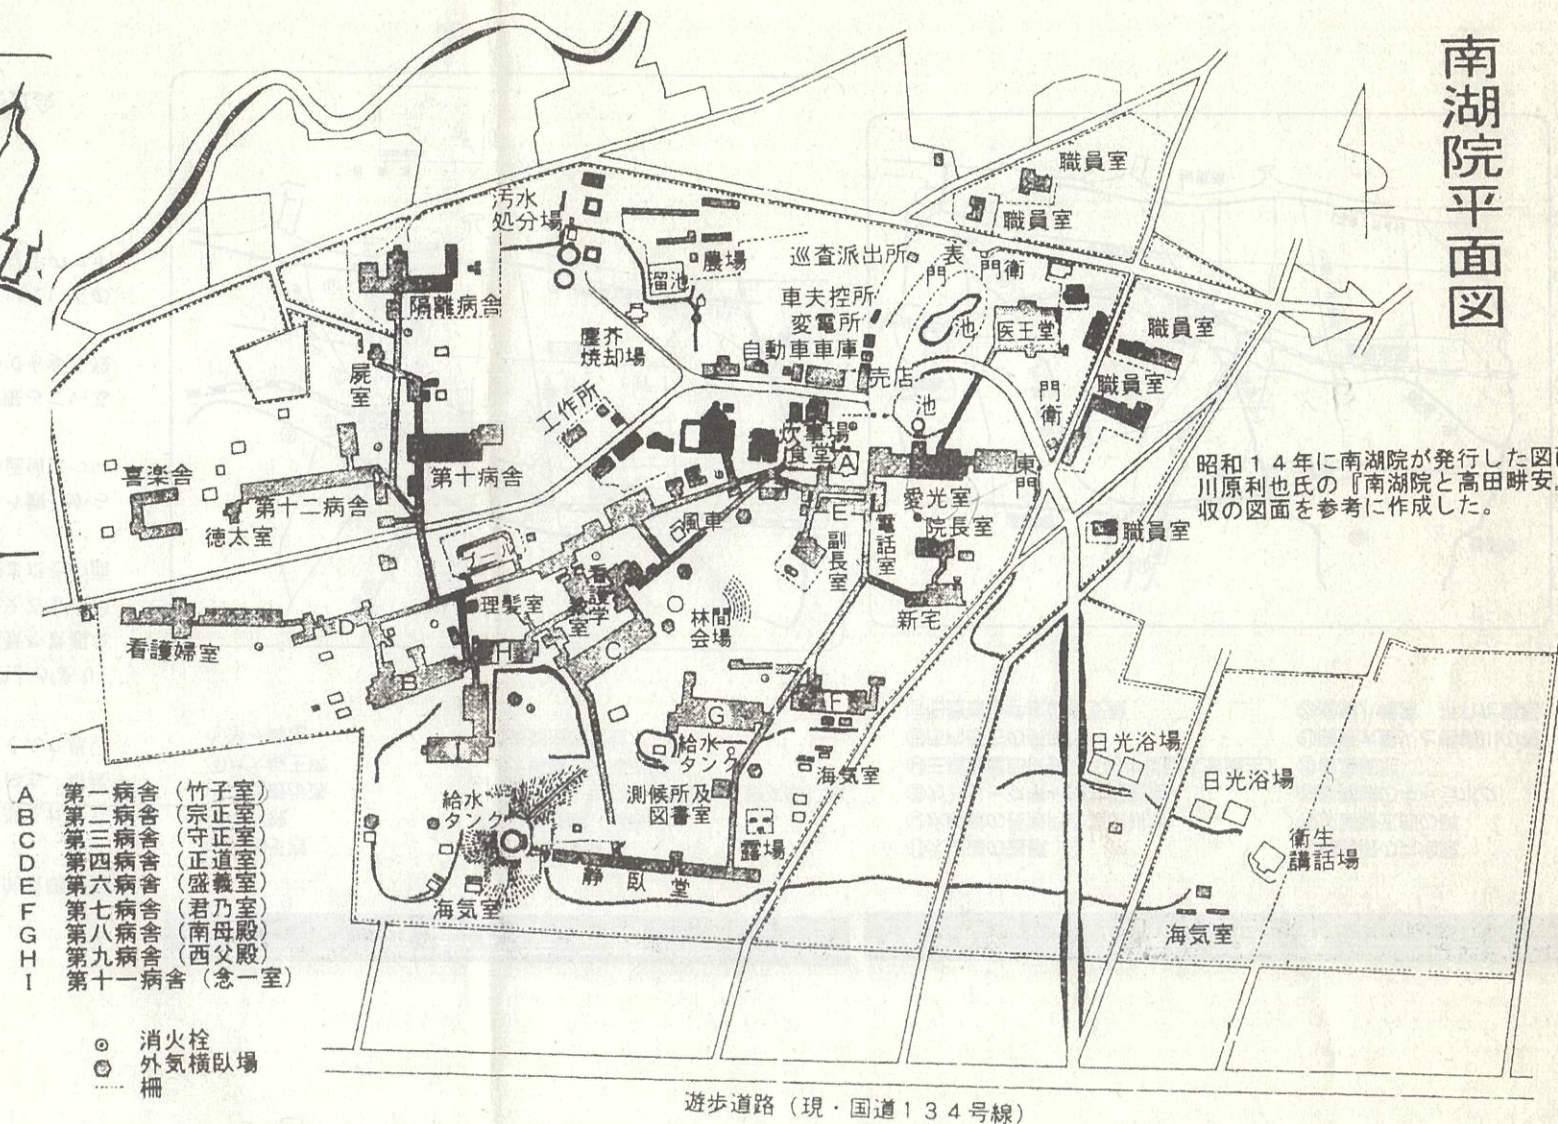

- A 第一病舎 (竹子室)
B 第二病舎 (宗正室)
C 第三病舎 (守正室)
D 第四病舎 (正道室)
E 第五病舎 (盛義室)
F 第六病舎 (君乃室)
G 第七病舎 (南母殿)
H 第八病舎 (西父殿)
I 第九病舎 (急一室)

- 消火栓
- 外気横臥場
- 柵

