




六畳間 床の間

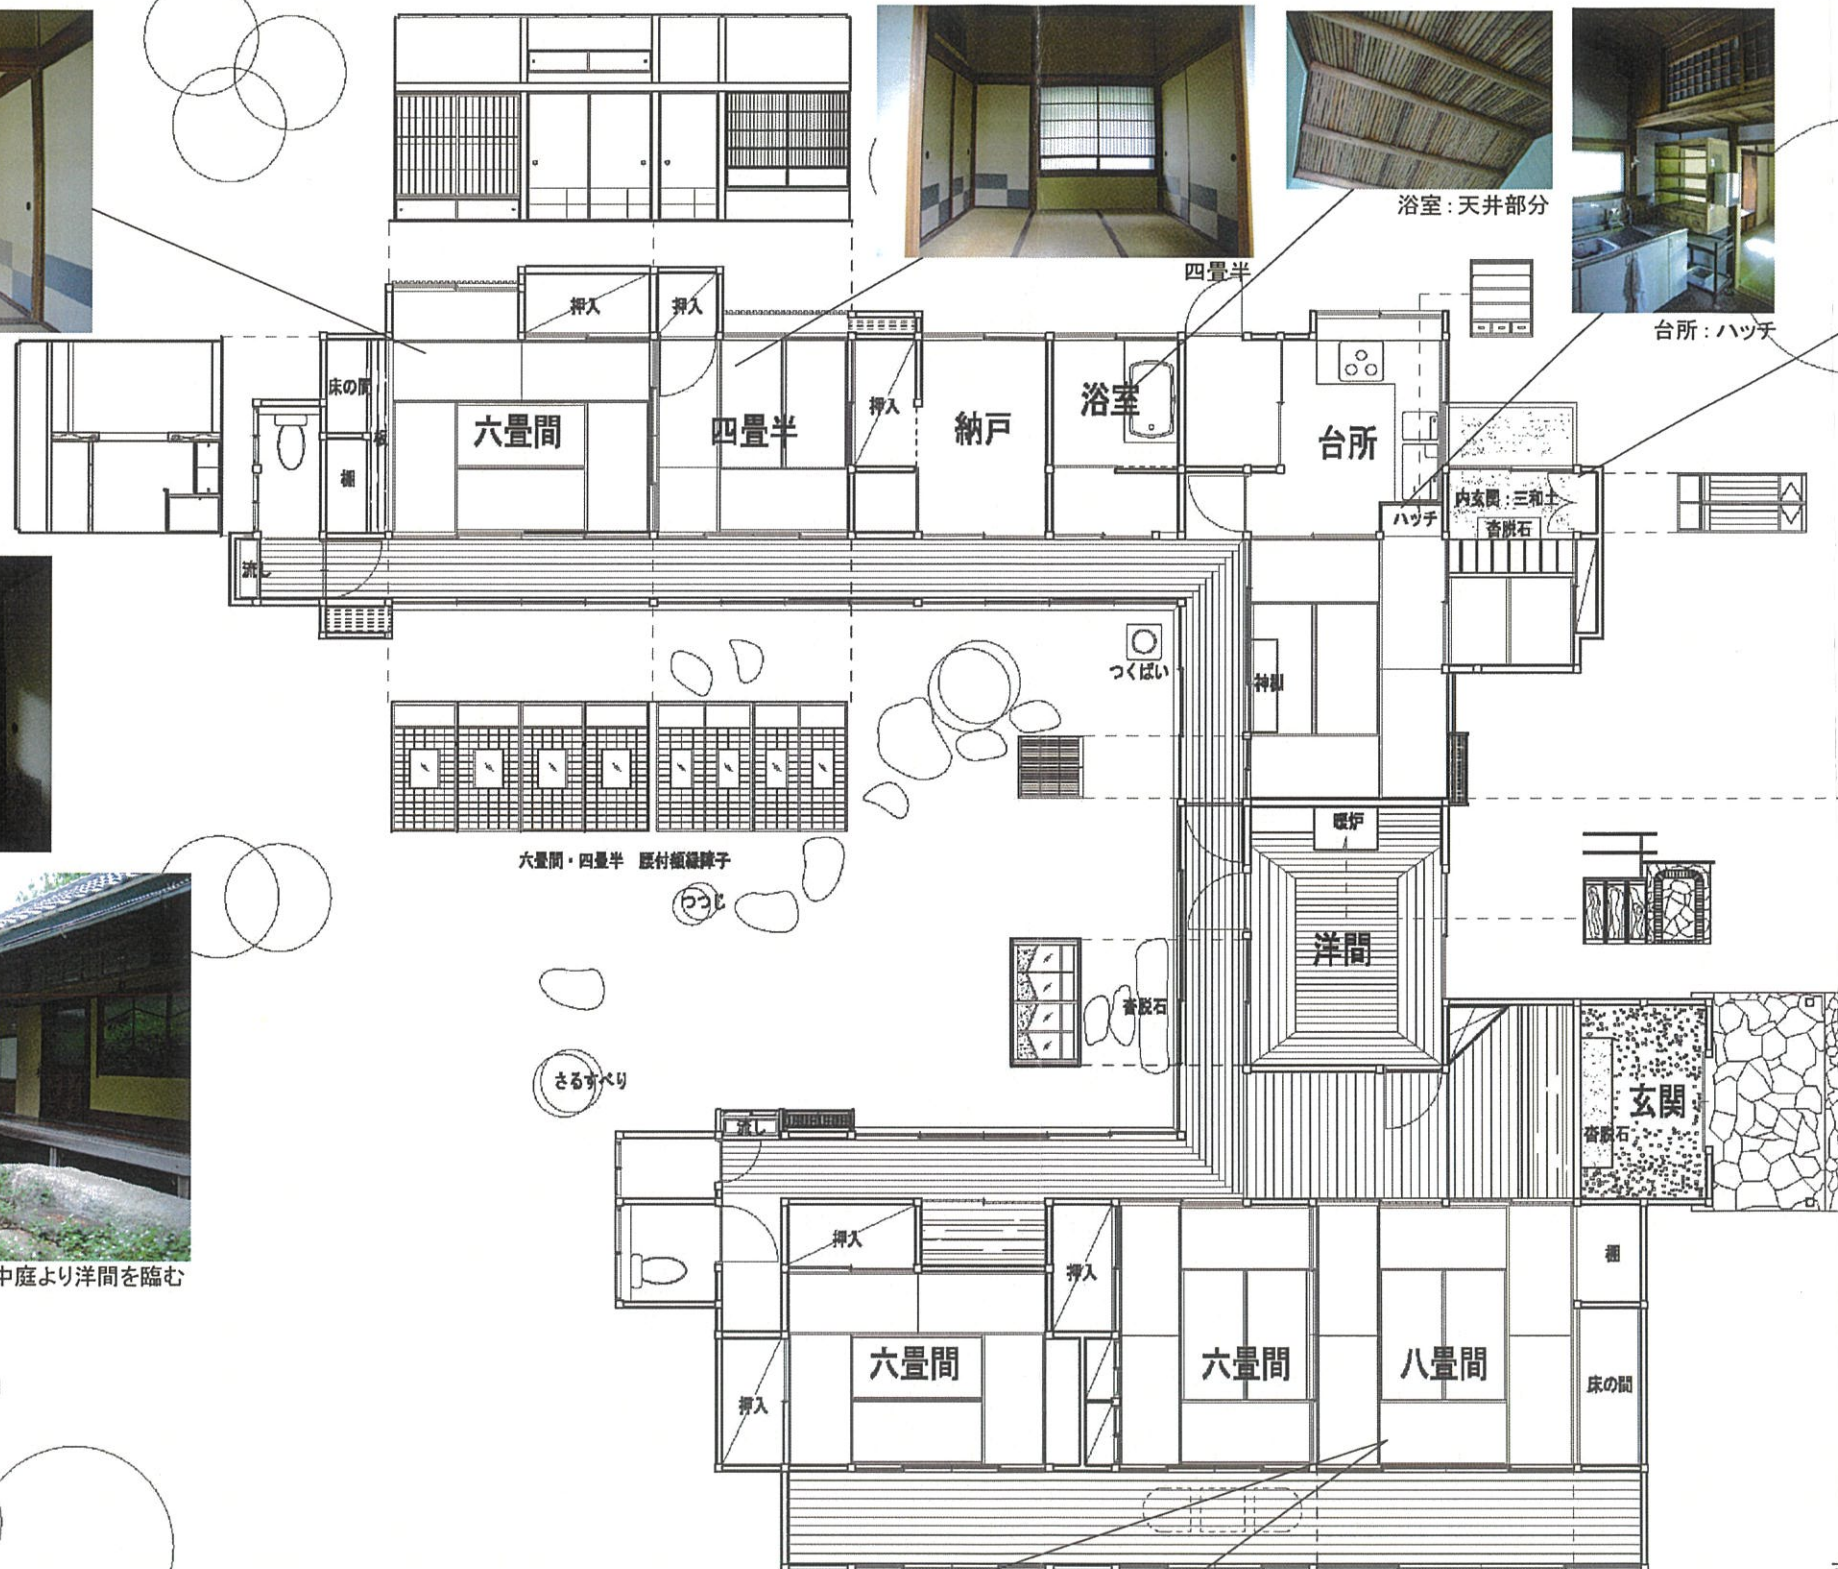

中庭より洋間を臨む




1:100

旧中谷邸 (1940) - 2013



四畳半

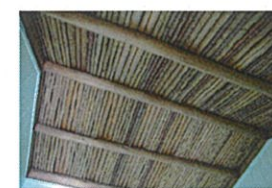

浴室：天井部分




台所：ハッチ



内玄関



洋間：ガラス窓

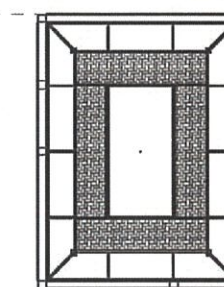

洋間 天井部分




洋間：飾棚



玄関



八畳間

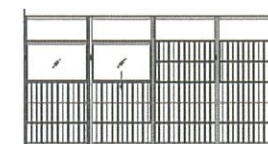

六畳間・八畳間 縦繫腰付猫間障子



南側六畳間より縁側・南庭を臨む

調査日：2013.06.05 記録：水沼淑子・山口洋一郎