昭和五十九年四月

松籟荘（旧原別荘）建築調査報告書

横浜国立大学助教授
吉田鋼市

目次

はじめに
一、茅ヶ崎の別荘建築
二、松籟荘の沿革
三、施主原安三郎と設計者石井義弘氏
四、松籟荘の建築的特徴
五、松籟荘の家具・調度及び庭園
おわりに

松籟荘　配置図

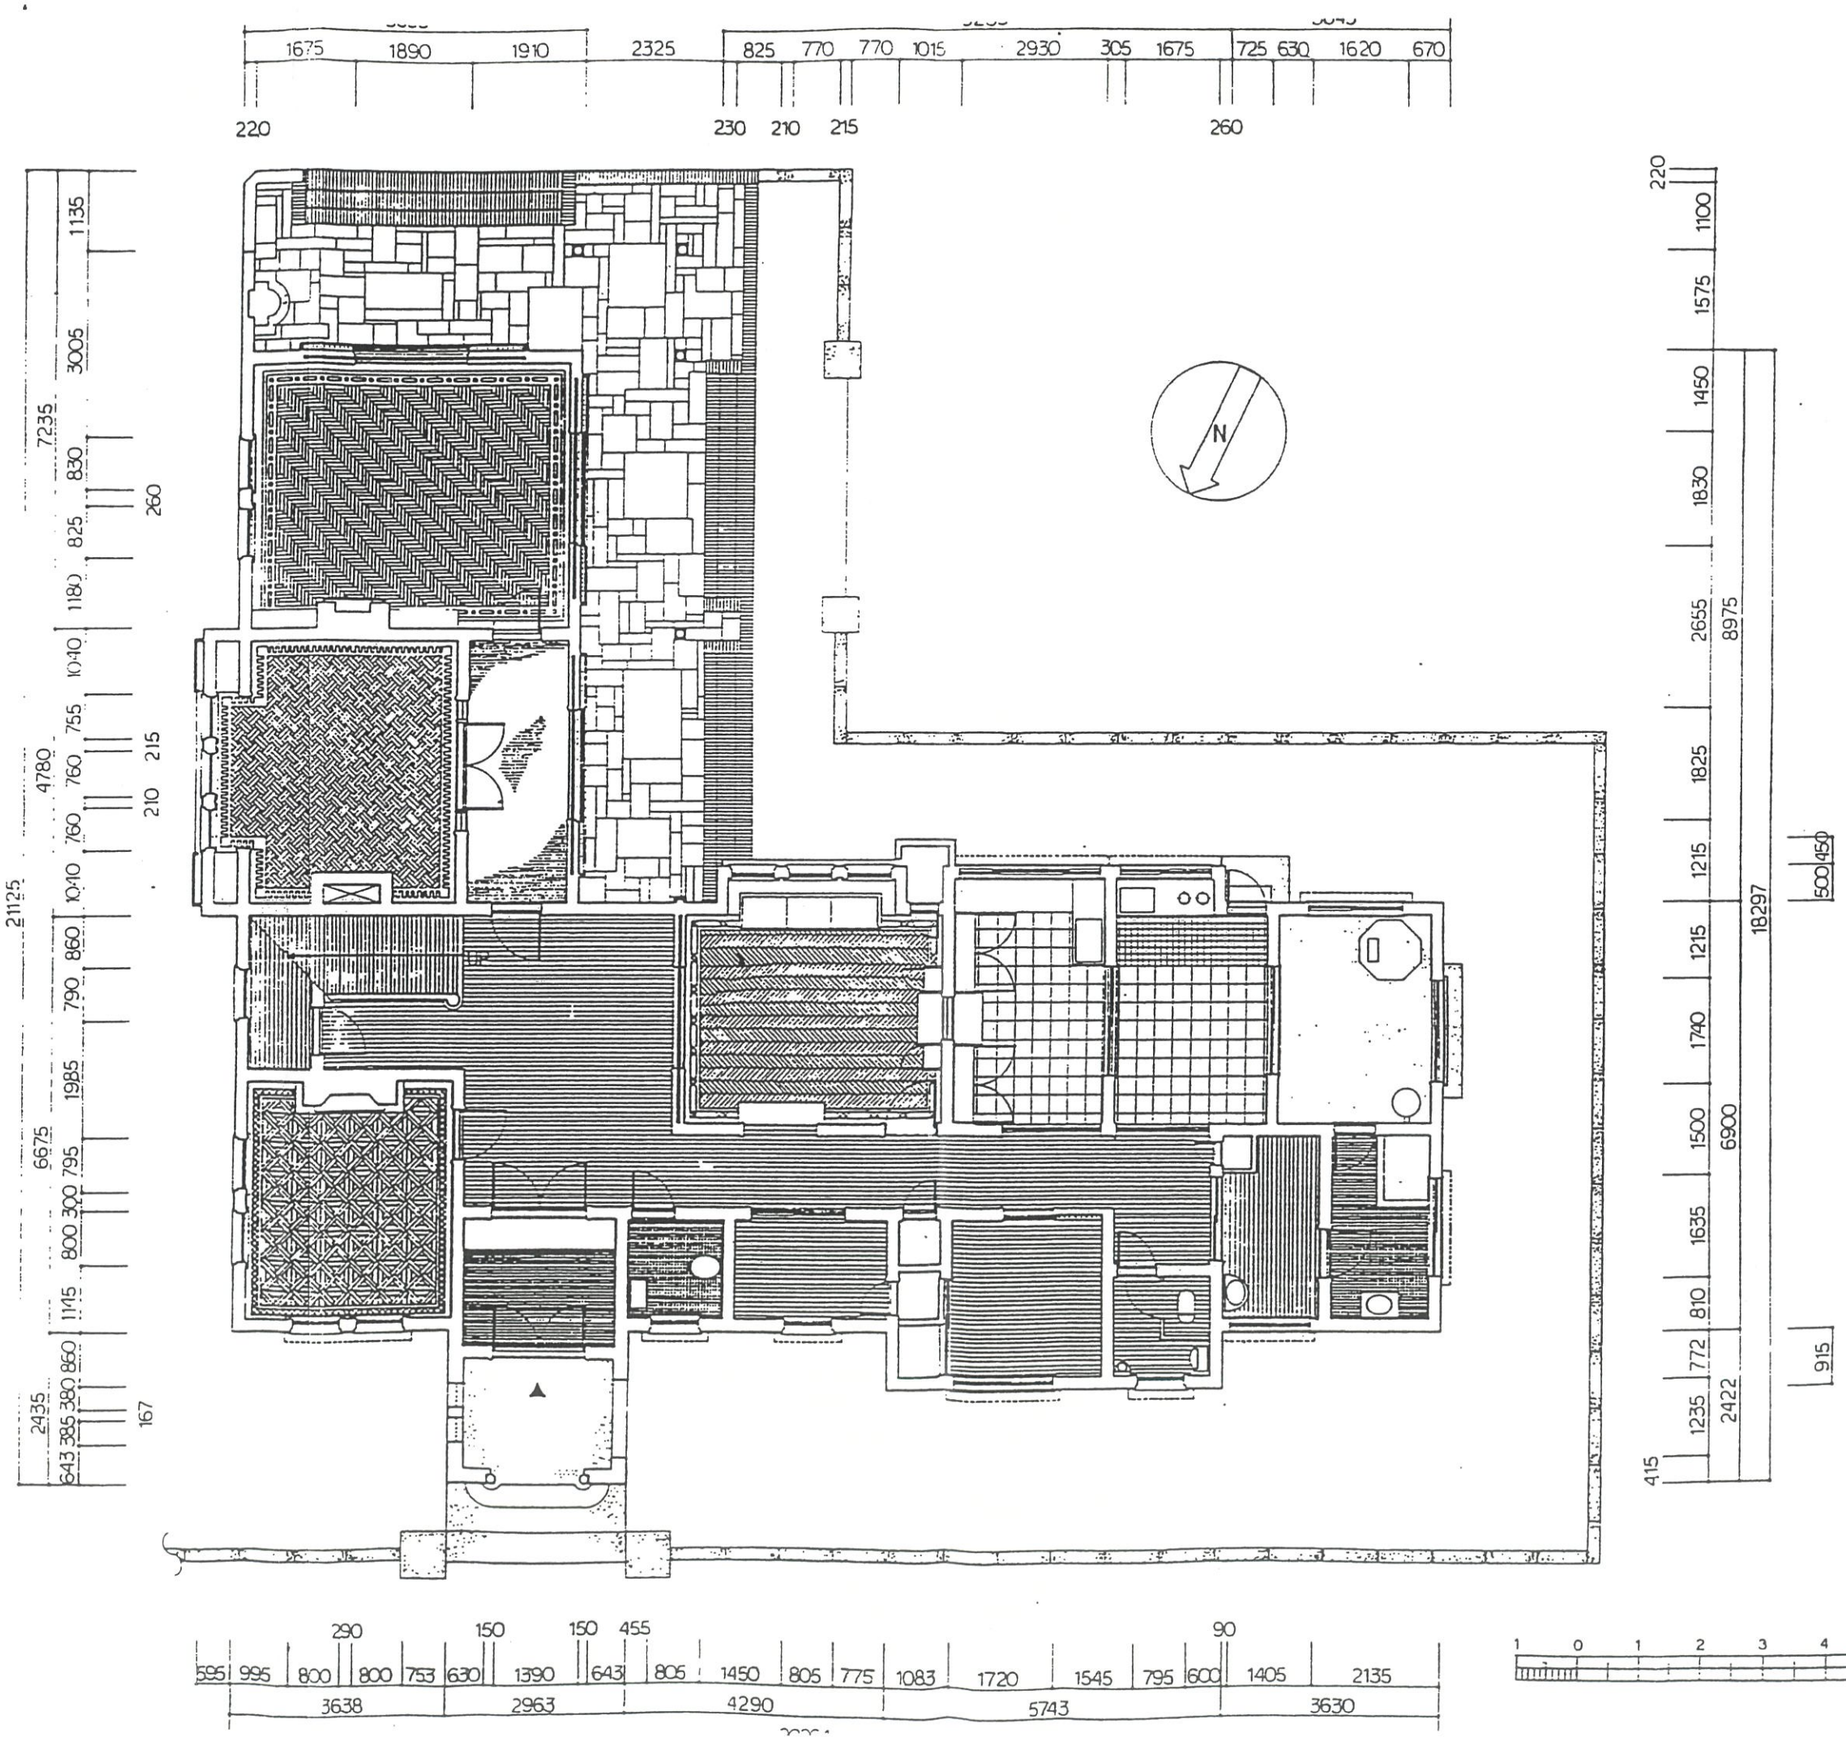
1675 1890 1910 2325
825 770 770 1015 2930 305 1675
725 630 1620 670
220
230 210 215
260
N
21125
4780
7235
6675
2435
1135
3005
830
825
1180
1040
755
760
760
1040
860
790
1985
795
300
800
1115
860
380
385
643
260
215
210
167
220
1100
1575
1450
1830
2655
1825
1215
1740
1500
1635
810
772
1235
2422
6900
8975
18297
915
500
450
415
290 150 150 455 90
595 995 800 800 753 630 1390 643 805 1450 805 775 1083 1720 1545 795 600 1405 2135
3638 2963 4290 5743 3630
1 0 1 2 3 4 5M

1階平面図

松籟荘

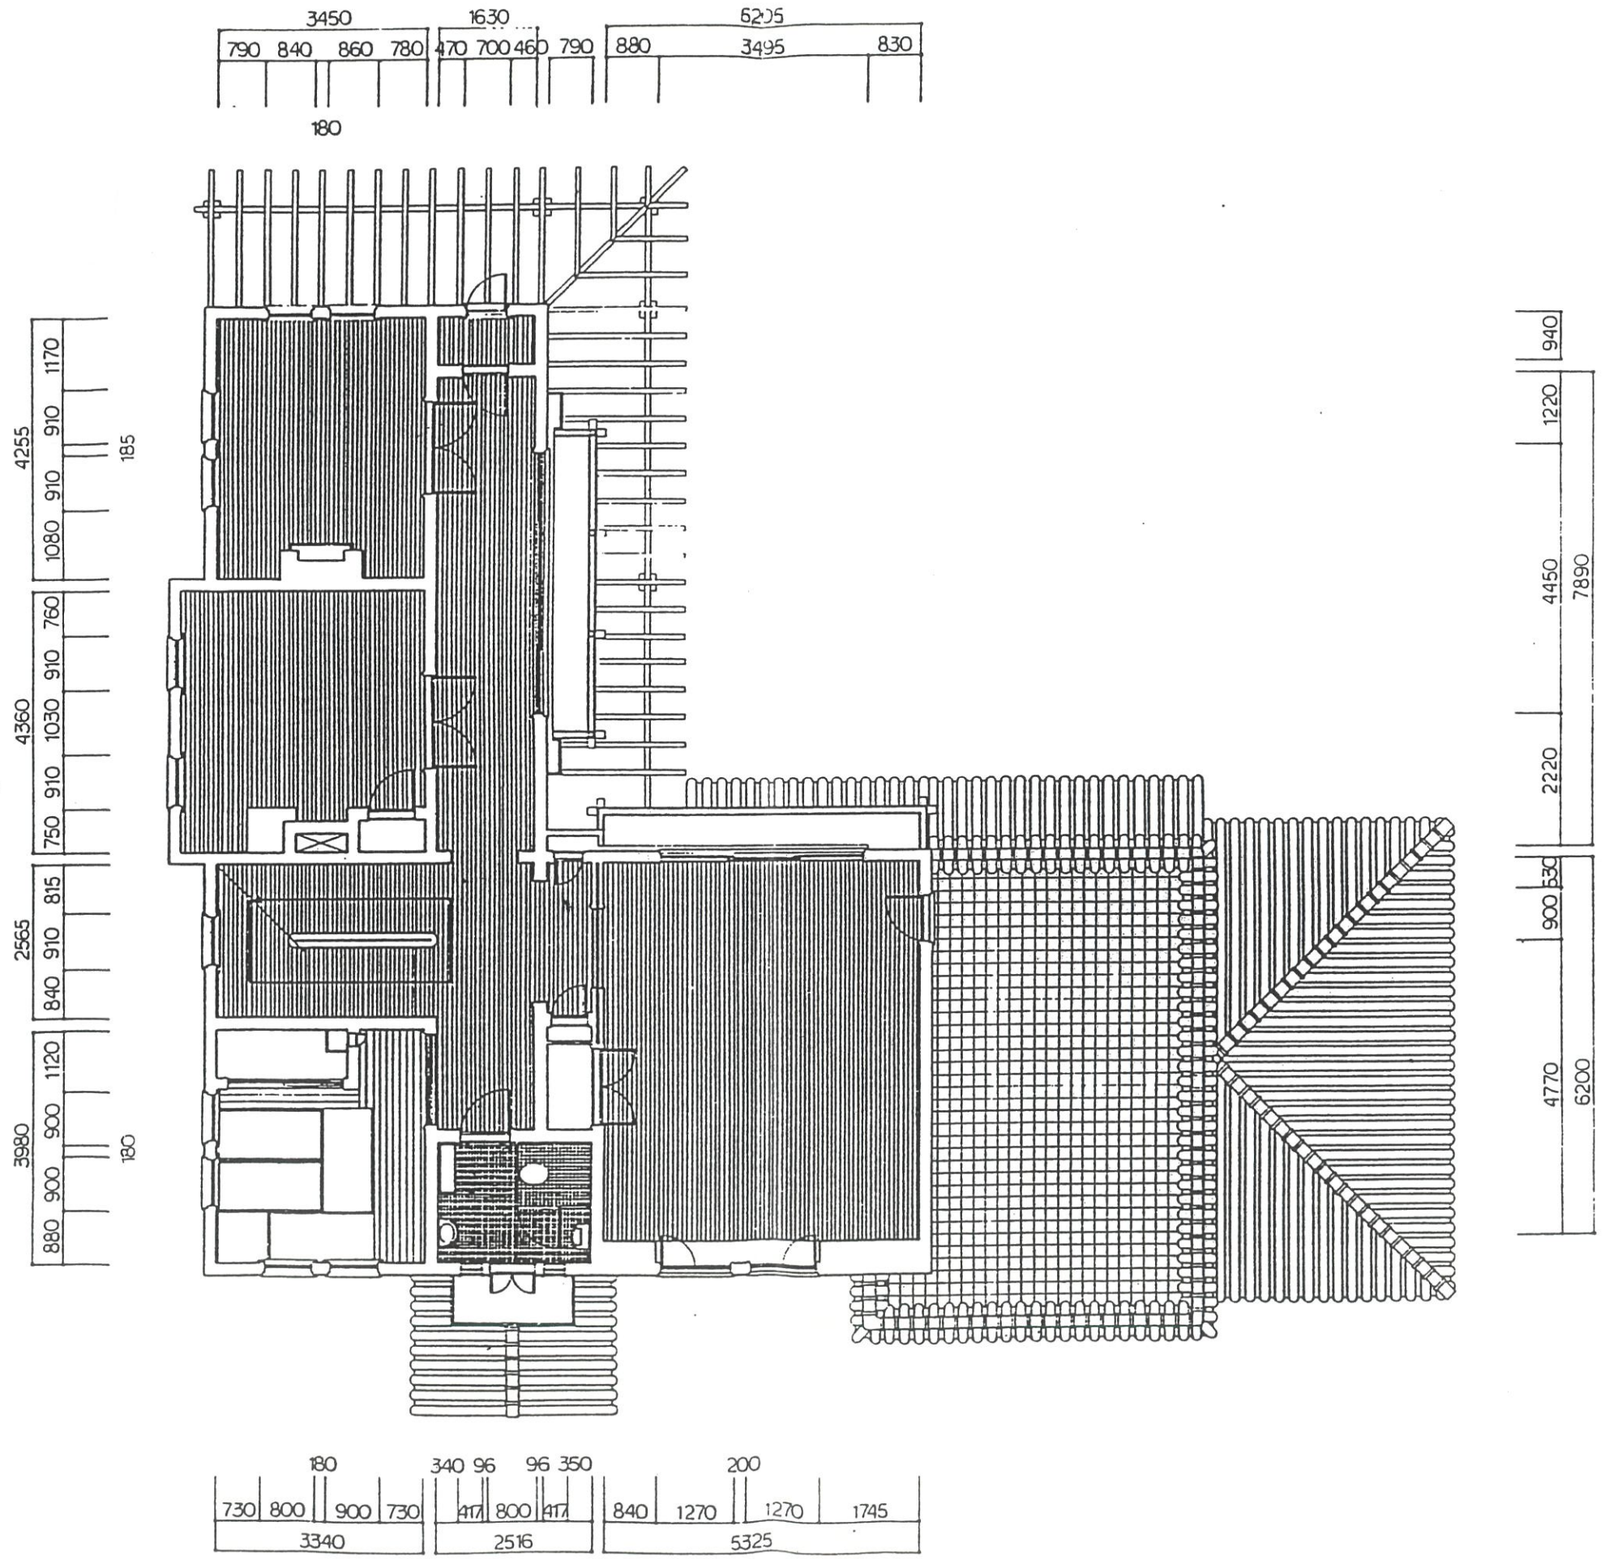
3450
790 840 860 780
1630
470 700 460 790
6205
880 3495 830
180
4255
1170 910 910 1080
185
4360
760 910 1030 910 750
2565
815 910 840
3980
1120 900 900 880
180
940
1220
4450
7890
2220
530
900
4770
6200
180
730 800 900 730
3340
340 96 417 800 417
2516
96 350
200
840 1270 1270 1745
5325
1 0 1 2 3 4 5M

松籟荘 2階平面図

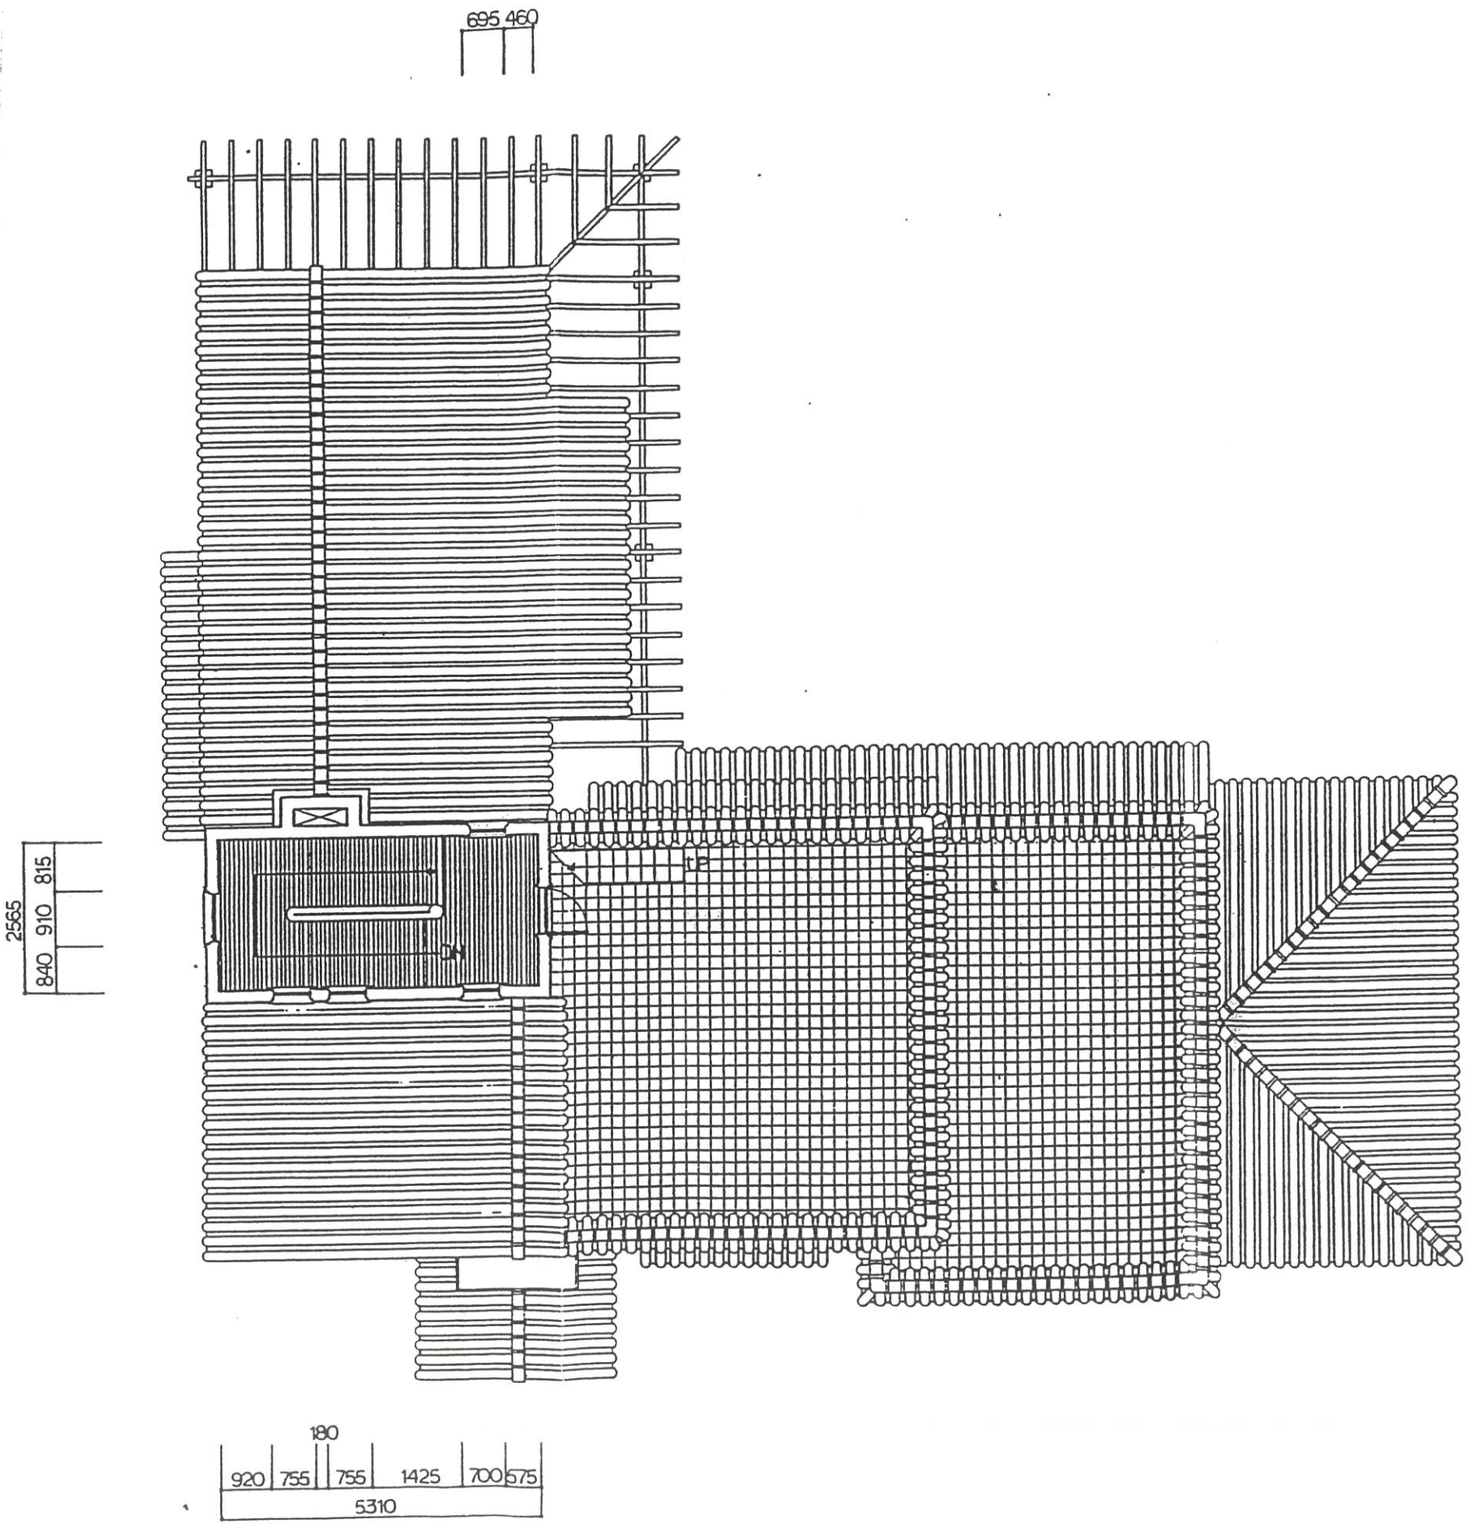
695 460
2565
815
910
840
180
920 755 755 1425 700 575
5310

3階平面図

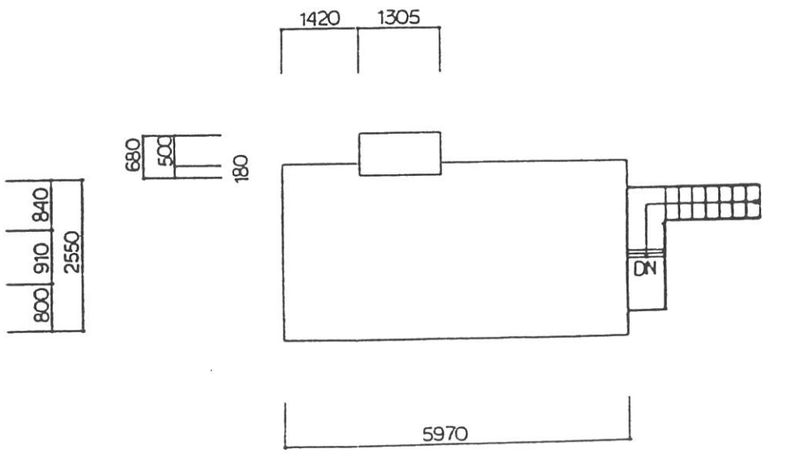
1420 1305
690
500
180
840
910
2550
800
DN
5970

屋上

松籟荘

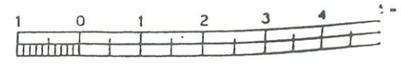
1 0 1 2 3 4

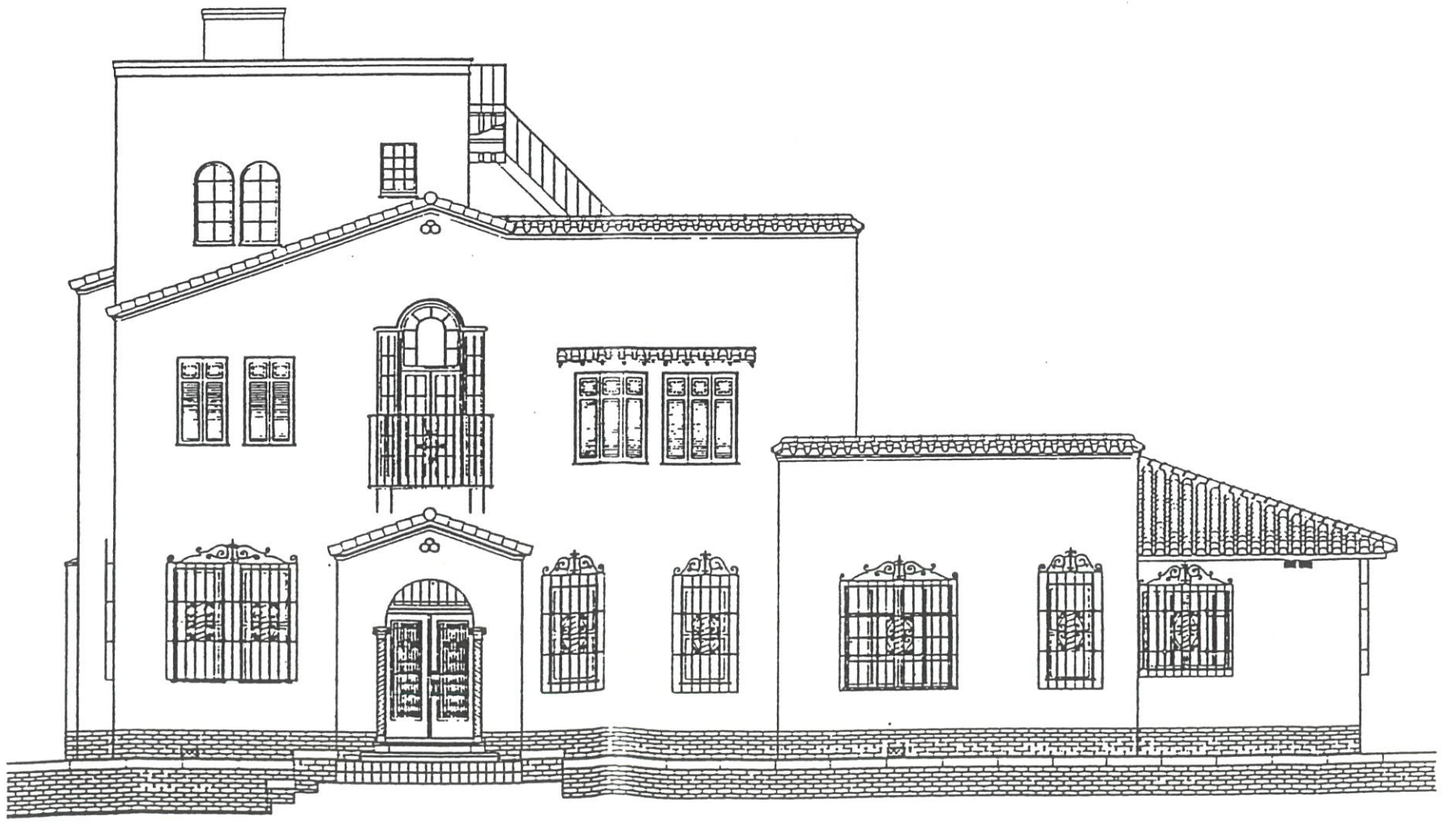

松籟荘　　北立面図

1 0 1 2 3 4 5M

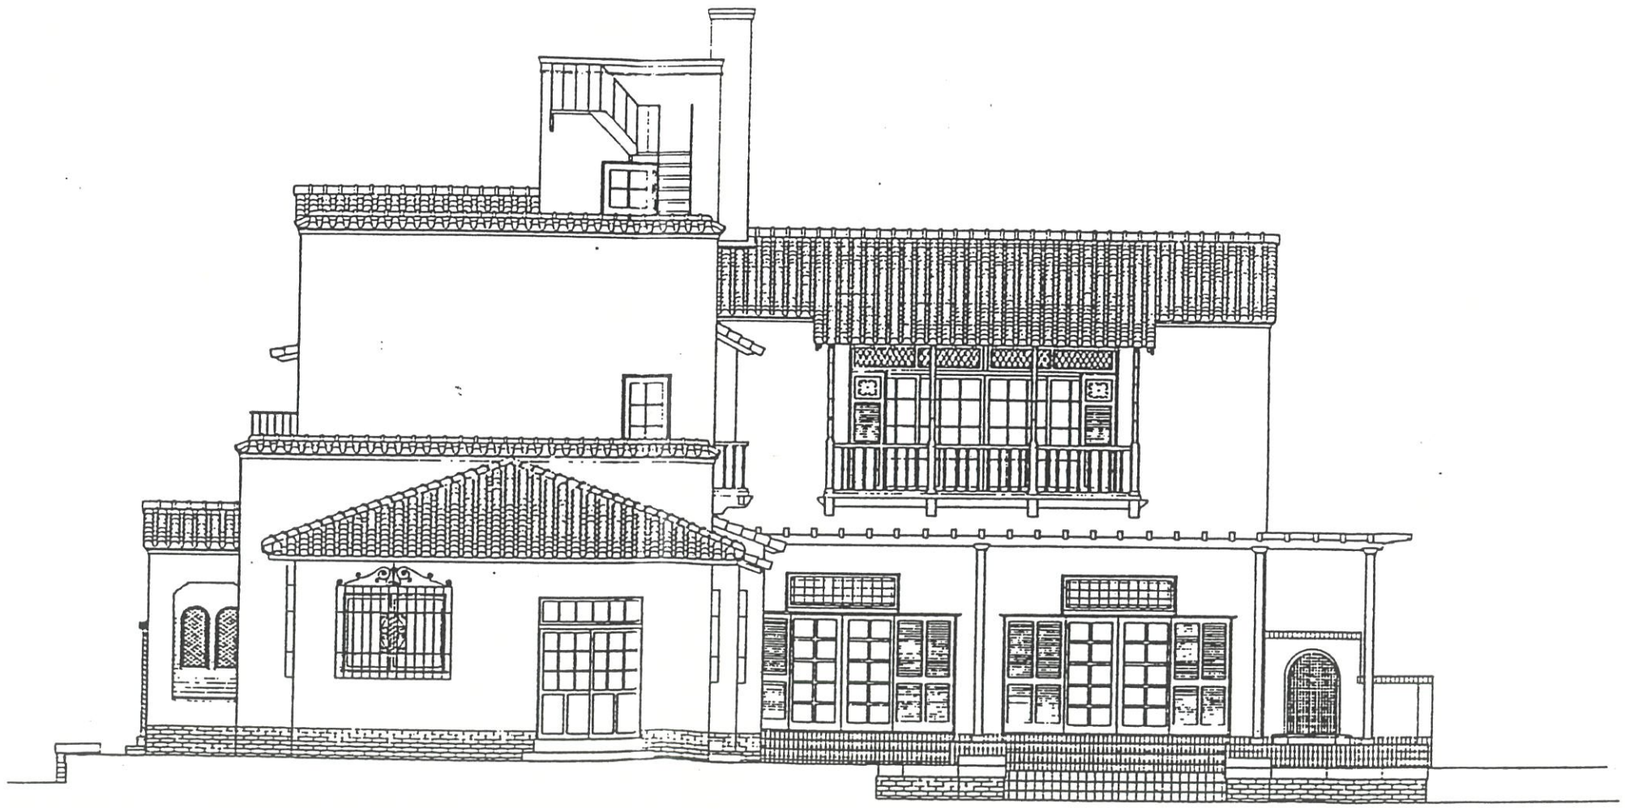

1 0 1 2 3 4 5M

松籟荘　　西立面図

松籟荘　断面図

1 0 1 2 3 4 5M